

Titolo Intervento: Consolidamento abitato e infrastrutture Cireglio

Località: Cireglio - Pistoia

Soggetto Beneficiario: Comune di Pistoia

Strumento finanziario: P.L.S.S. Annualità 2003

Investimento complessivo: €1.290.582,41

Contributo concesso: €500.000,00

**Codice
Intervento**

047.02.016

**Redazione Scheda
Aprile 2007**


DESCRIZIONE INTERVENTO

Il presente investimento è finalizzato al consolidamento del centro abitato di Cireglio, mediante la realizzazione di alcuni interventi edilizi volti all'intercettazione delle acque meteoriche di percolazione e infiltrazione, provenienti da porzione a monte dell'abitato.

Dette opere sostanzialmente consistono in:


- Realizzazione di trincee drenanti;
- Costruzione di paratie con micropali;
- Costruzione di alcune piazzole drenanti;
- Consolidamento di alcune scarpate;
- Costruzione di nuove condotte per lo smaltimento delle acque superficiali nella zona a monte e nel centro abitato con convogliamento nei fossi esistenti e relativa pulitura e risagomatura degli stessi;

Alcuni estratti del Progetto Esecutivo

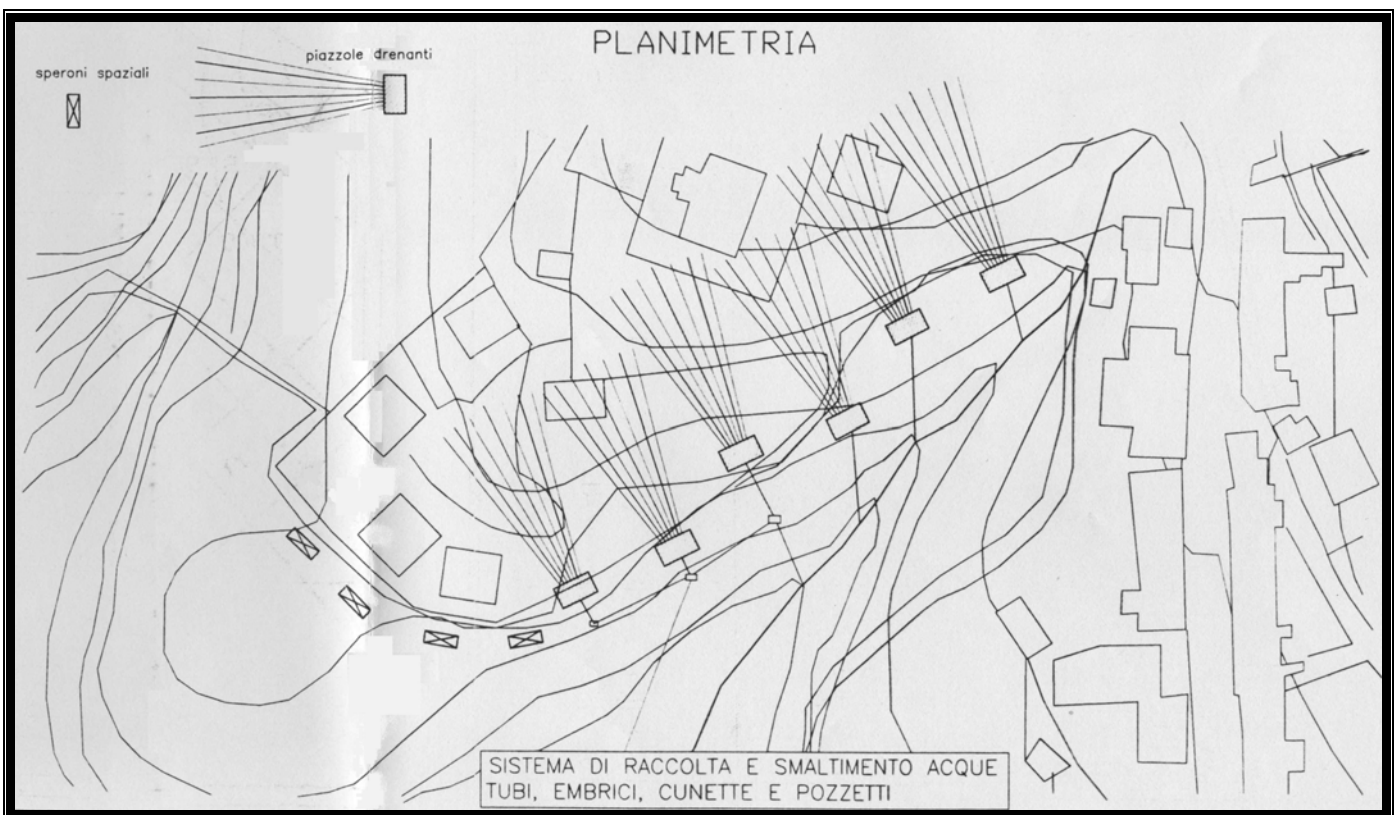


Trincea drenante

GEOMETRIA E TRACCIATO DELLA TRINCEA POTRANNO SUBIRE ADATTAMENTI
IN FUNZIONE DI SITUAZIONI LOCALI PARTICOLARI

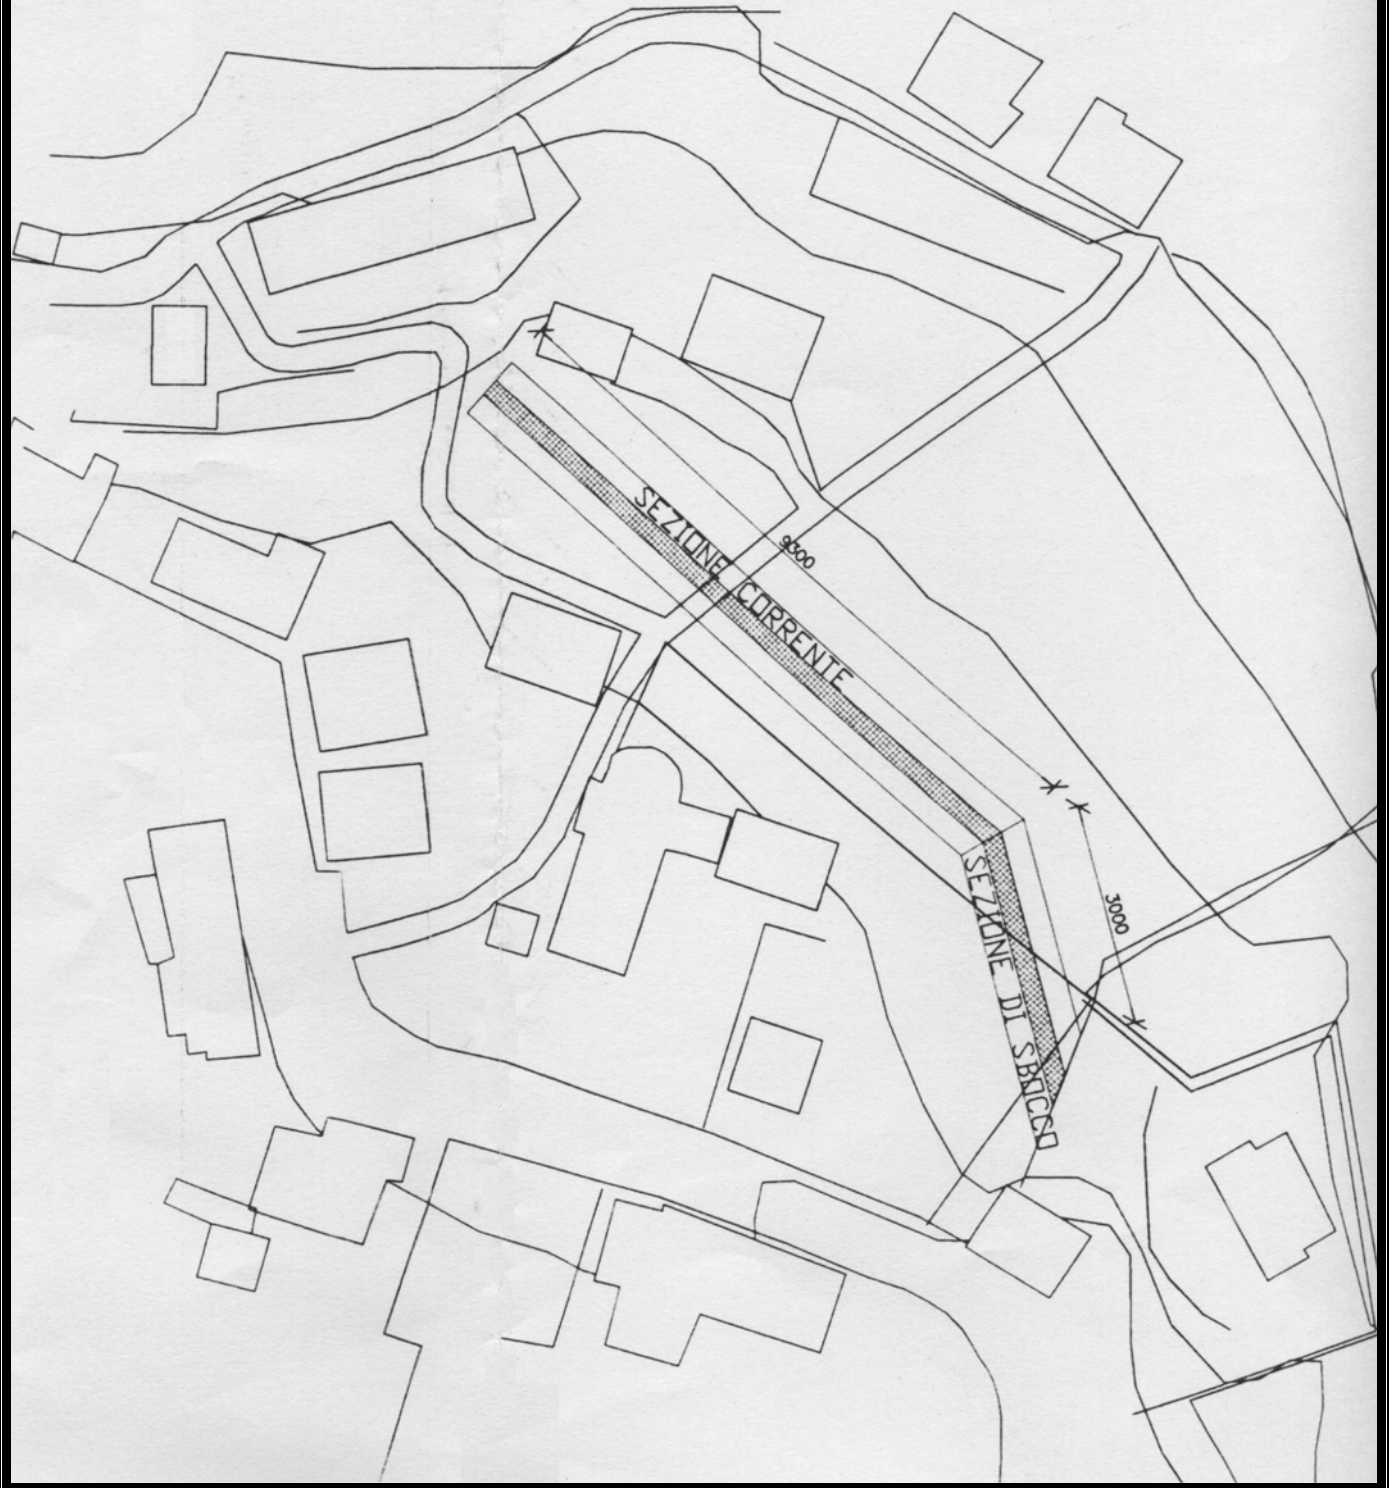


PIAZZOLA DRENANTE scala 1:100


SEZIONE A-A

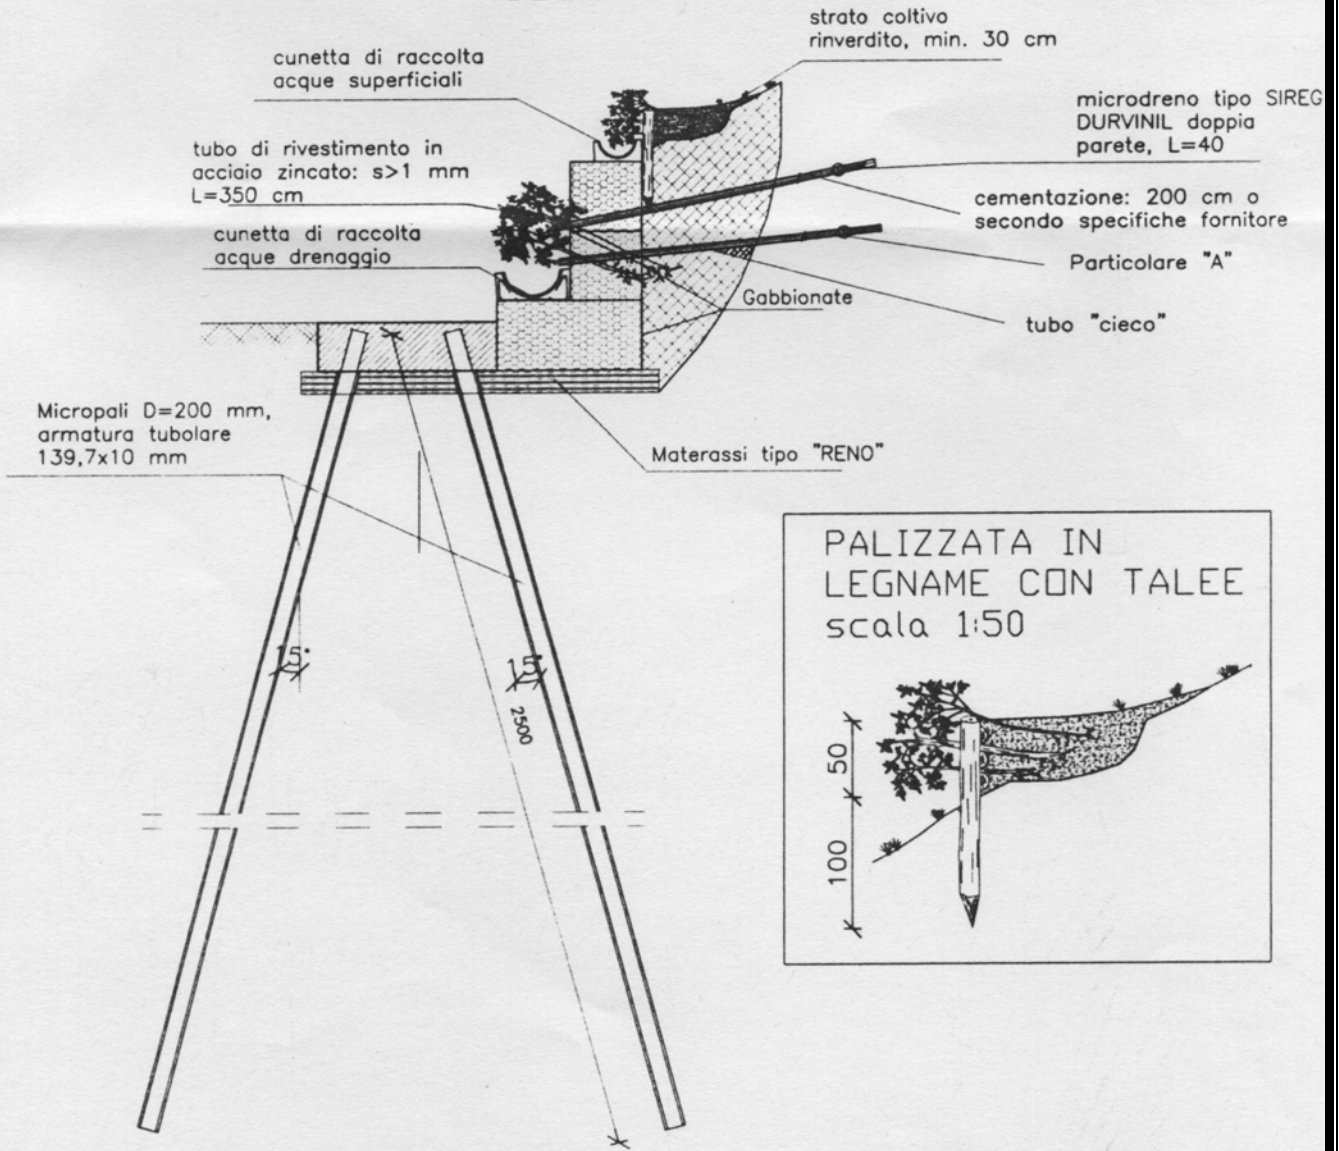

PROSPETTO LATERALE (VISTA B-B)

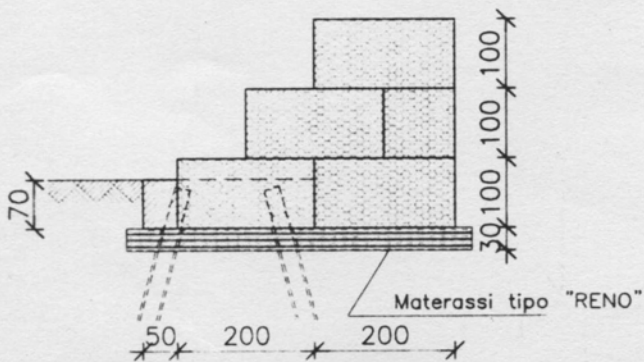

PARTICOLARE "A" MICRODRENI disegno fuori scala

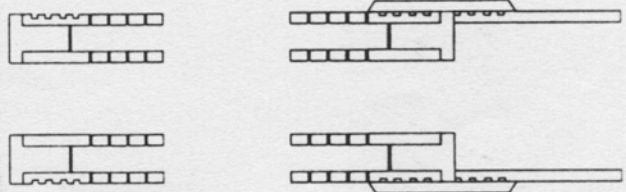

microdreni tipo SIREG DURVINIL a doppia parete