

SP 26 Camporcioni - Realizzazione di rotatoria per la sistemazione dell'incrocio tra la SP 26 Camporcioni e la strada comunale denominata via del Gallo in Comune di Montecatini T.me

PROGETTO DEFINITIVO-ESECUTIVO

PROG. _____
Tav. 5 **Planimetria di tracciamento e profili longitudinali**

SCALA 1:200
 nome file:5.planimetria di tracciamento.dwg


PROGETTISTI: _____ STAFF PROGETTAZIONE: _____
 geom. Beatrice TOPAZZI _____ Geom. Spartaco BUTTELLI
 geom. Maurizio SPINELLI _____ Geol. Andrea BARTOLINI
 geom. Giacomo BALLERI _____

COORDINATORE DELLA SICUREZZA IN FASE DI PROGETTAZIONE:
 Ing. Paolo MAZZONI _____


IL RESPONSABILE DEL PROCEDIMENTO:
 Ing. Paolo MAZZONI _____

Revisione	Ottobre 2005	Emissione
	Data	Oggetto



LIVELLETTE	DIFF. DI QUOTA Distanza Pendenza	h = 0,00 L = 155,17 i = 0,00000
------------	--	---------------------------------------

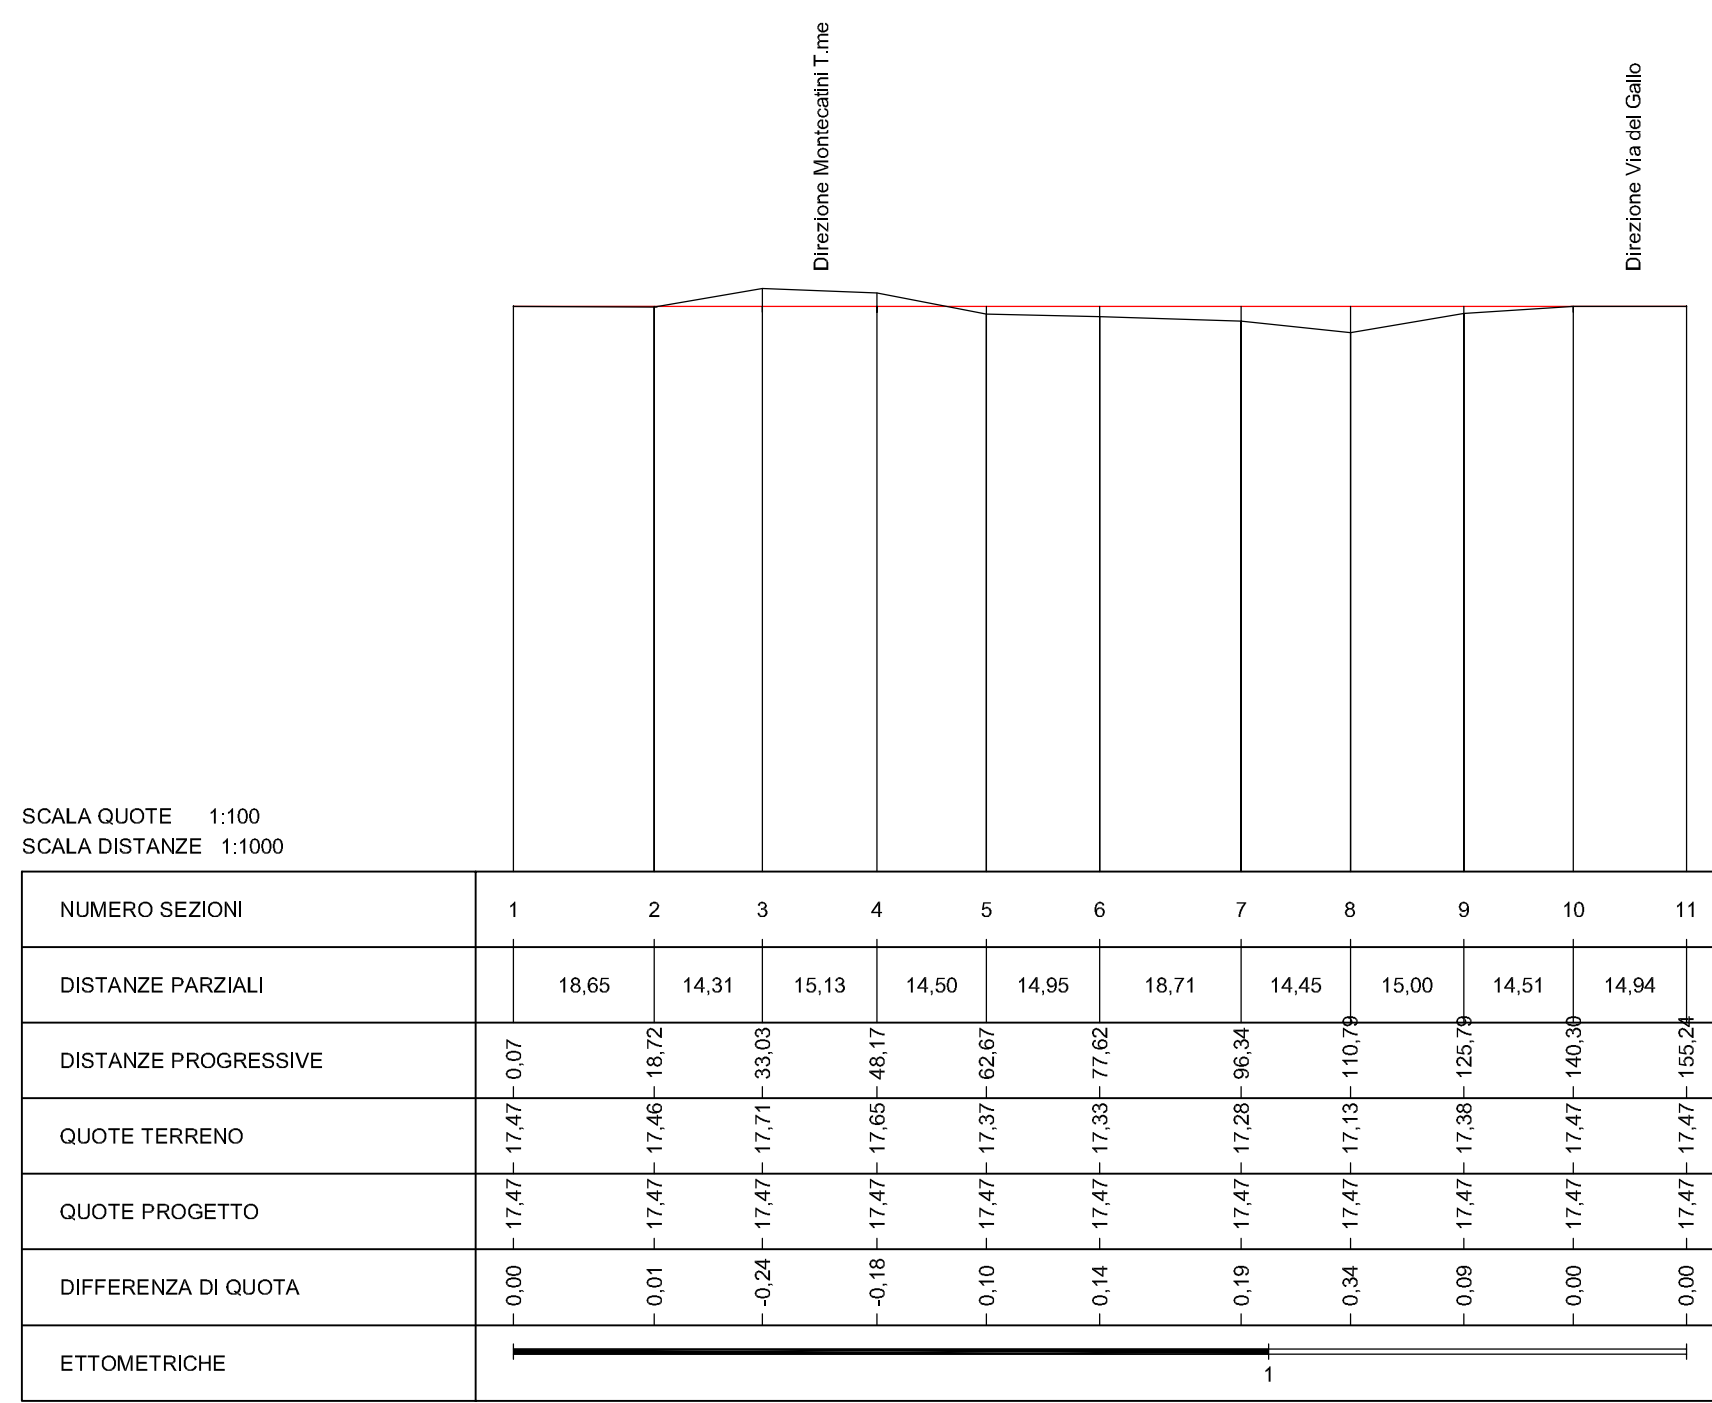

LIVELLETTE	DIFF. DI QUOTA Distanza Pendenza	h = -0,54 L = 12,04 i = -4,5674	h = -3,12 L = 93,41 i = -3,3401
------------	--	---------------------------------------	---------------------------------------

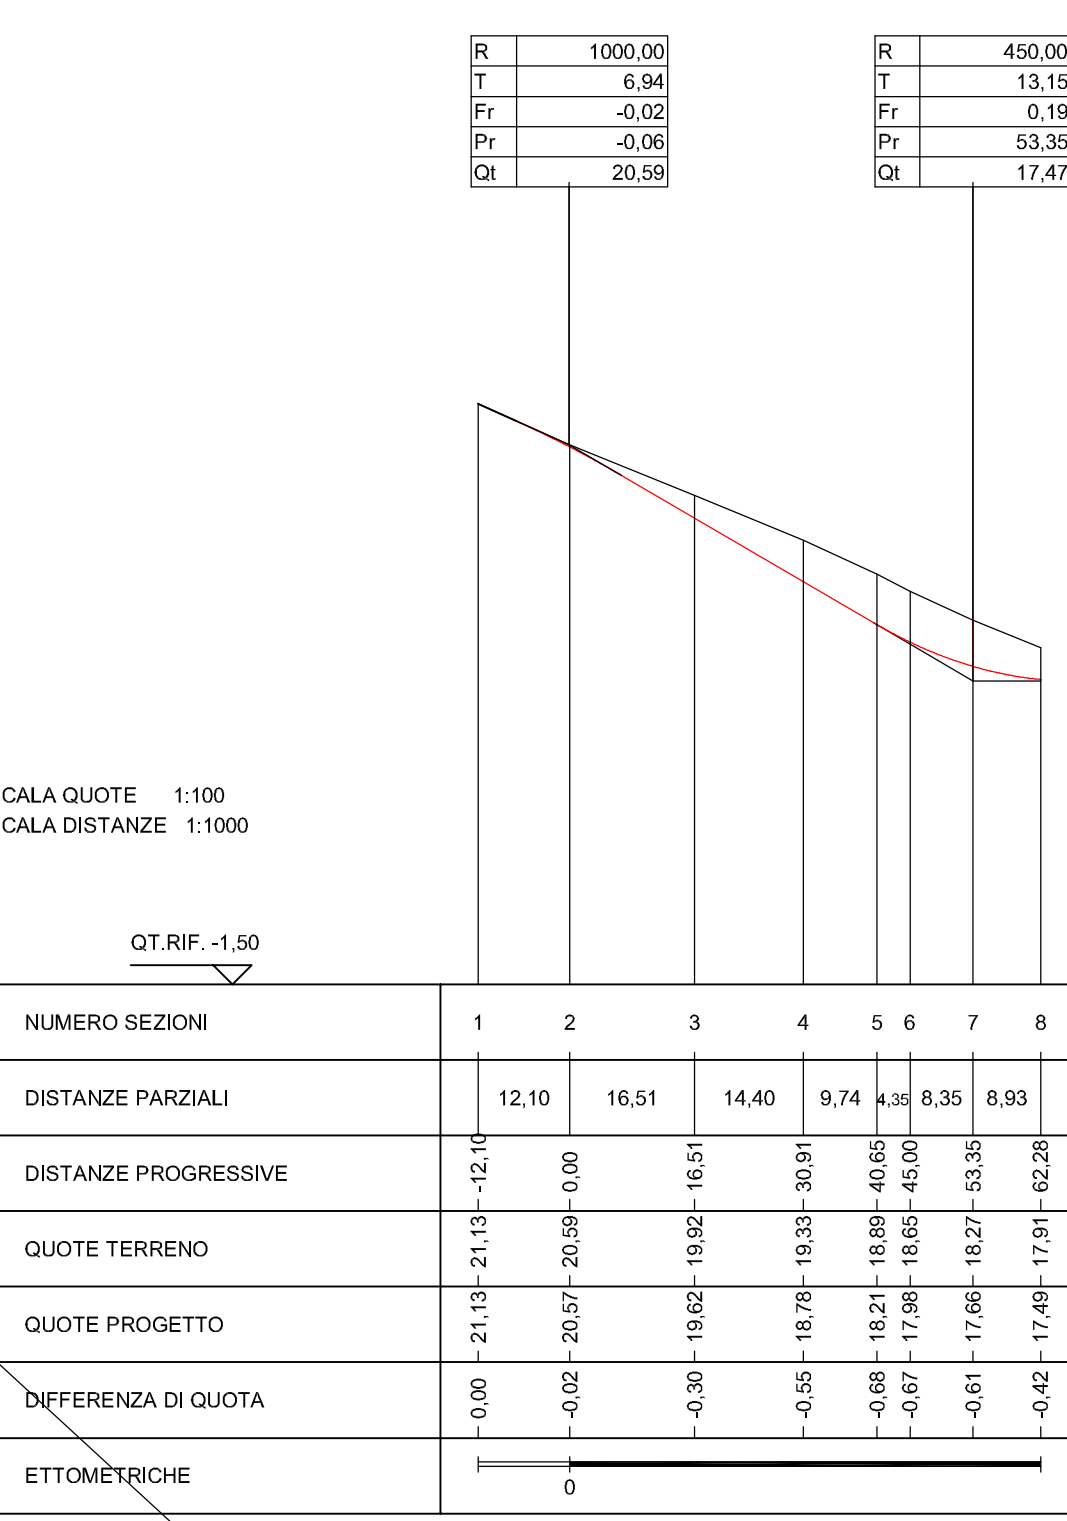

R	146,25
A	6,271
T	7,23
Sv	14,41
Bs	0,178

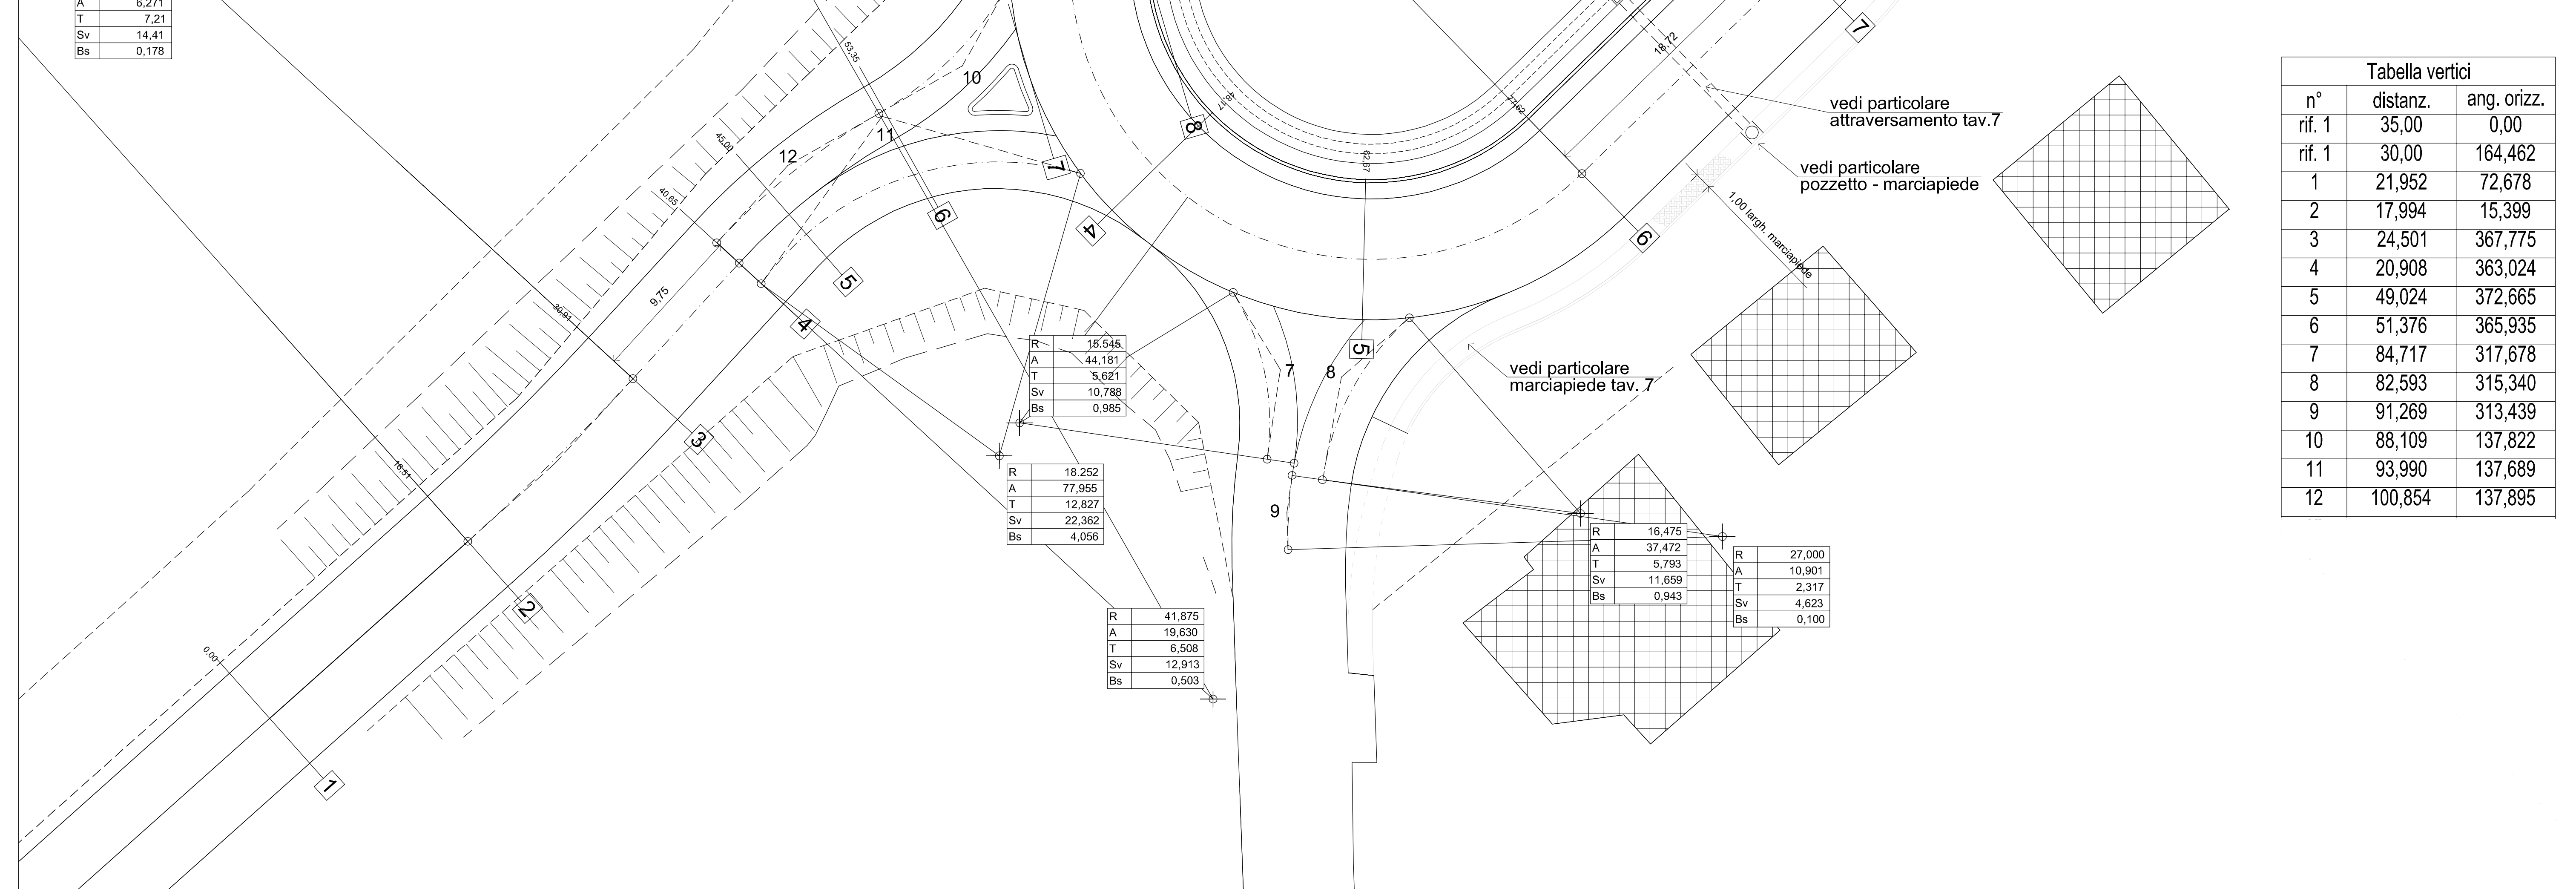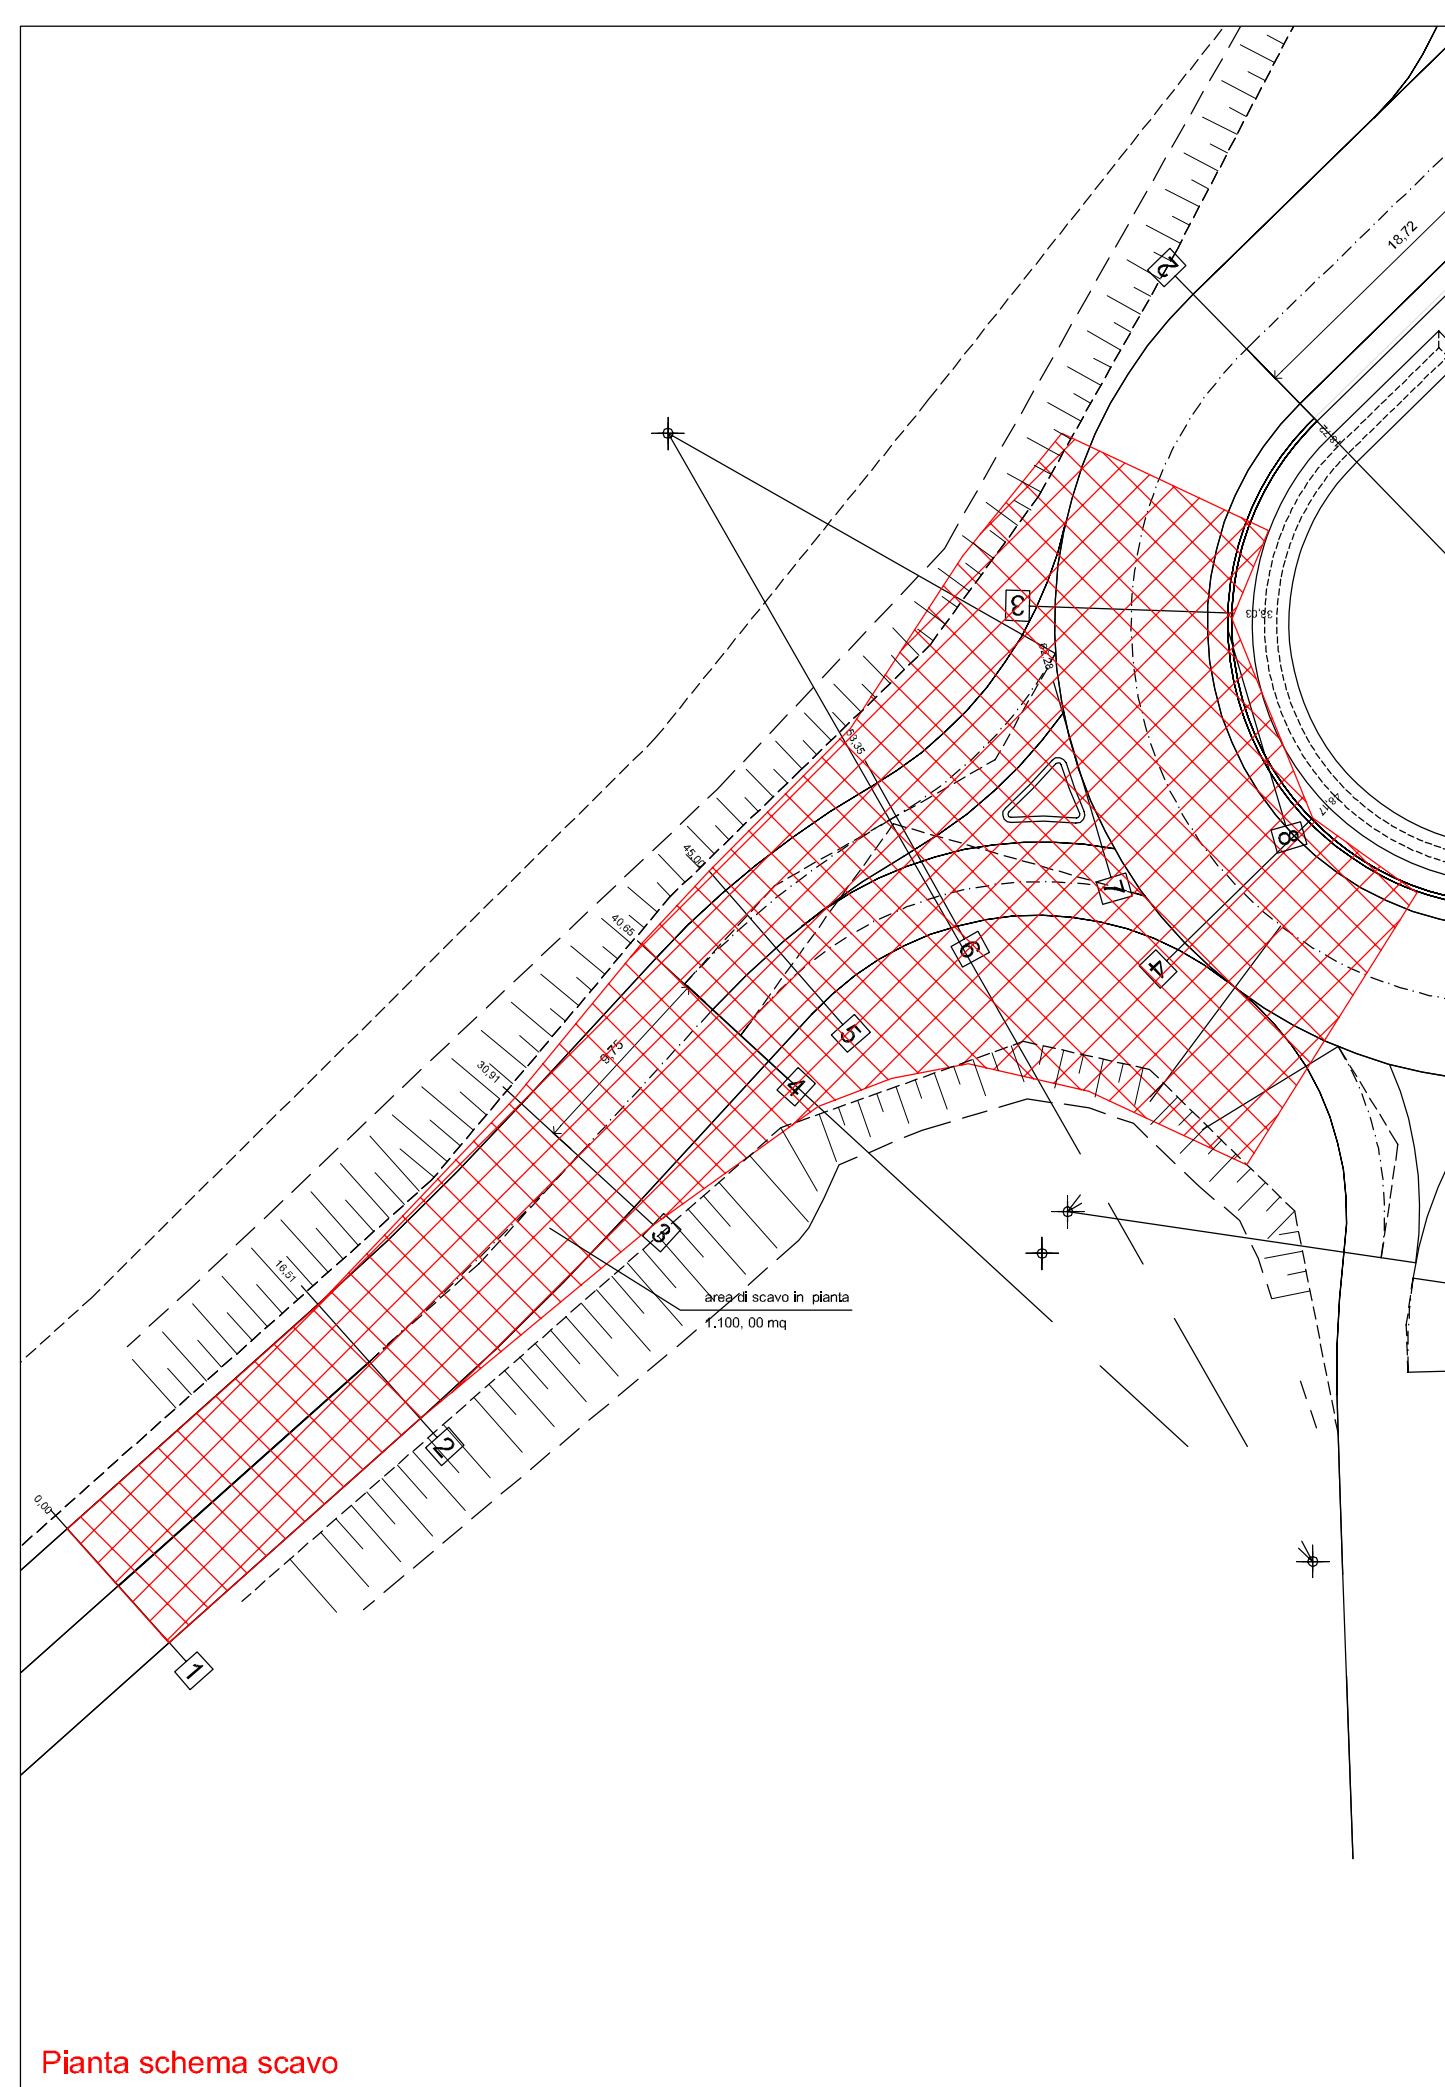

R	40,00
A	6,241
T	1,96
Sv	3,92
Bs	0,048

R	16,875
A	43,787
T	6,043
Sv	11,601
Bs	1,049

R	11,735
A	74,948
T	7,833
Sv	13,815
Bs	2,374

R	15,900
A	28,526
T	3,625
Sv	7,125
Bs	0,407

R	21,875
A	42,460
T	7,578
Sv	14,59
Bs	1,275

R	40,00
A	23,103
T	7,340
Sv	14,520
Bs	0,667

R	18,750
A	200,00
T	-
Sv	58,904
Bs	18,750

R	18,750
A	200,00
T	-
Sv	58,904
Bs	18,750

R	21,875
A	33,996
T	6,005
Sv	11,681
Bs	0,809

R	15,548
A	44,181
T	5,621
Sv	10,788
Bs	0,985

R	18,252
A	77,955
T	12,827
Sv	22,362
Bs	4,056

R	41,875
A	19,630
T	6,508
Sv	12,913
Bs	0,503

R	16,475
A	37,472
T	5,793
Sv	11,659
Bs	0,943

R	27,000
A	10,901
T	2,317
Sv	4,623
Bs	0,100

Tabella vertici		
n°	distanz.	ang. orizz.
rif. 1	35,00	0,00
1	21,952	164,462
2	17,994	15,399
3	24,501	367,775
4	20,908	363,024
5	49,024	372,665
6	51,376	365,935
7	84,717	317,678
8	82,593	315,340
9	91,269	313,439
10	88,109	137,822
11	93,990	137,689
12	100,854	137,895