


**LEGENDA SANITARI**

	LAVABO
	POZZETTO
	RADIATORE
	LAVABO DOPPIO
	TURCA
	LAVABO DISABILI
	INGRESSO CARROZZINA DISABILI
	WC DISABILI
	SCALDABAGNO

**LEGENDA**

	RIPARCIMENTO PAVIMENTAZIONE
--	-----------------------------

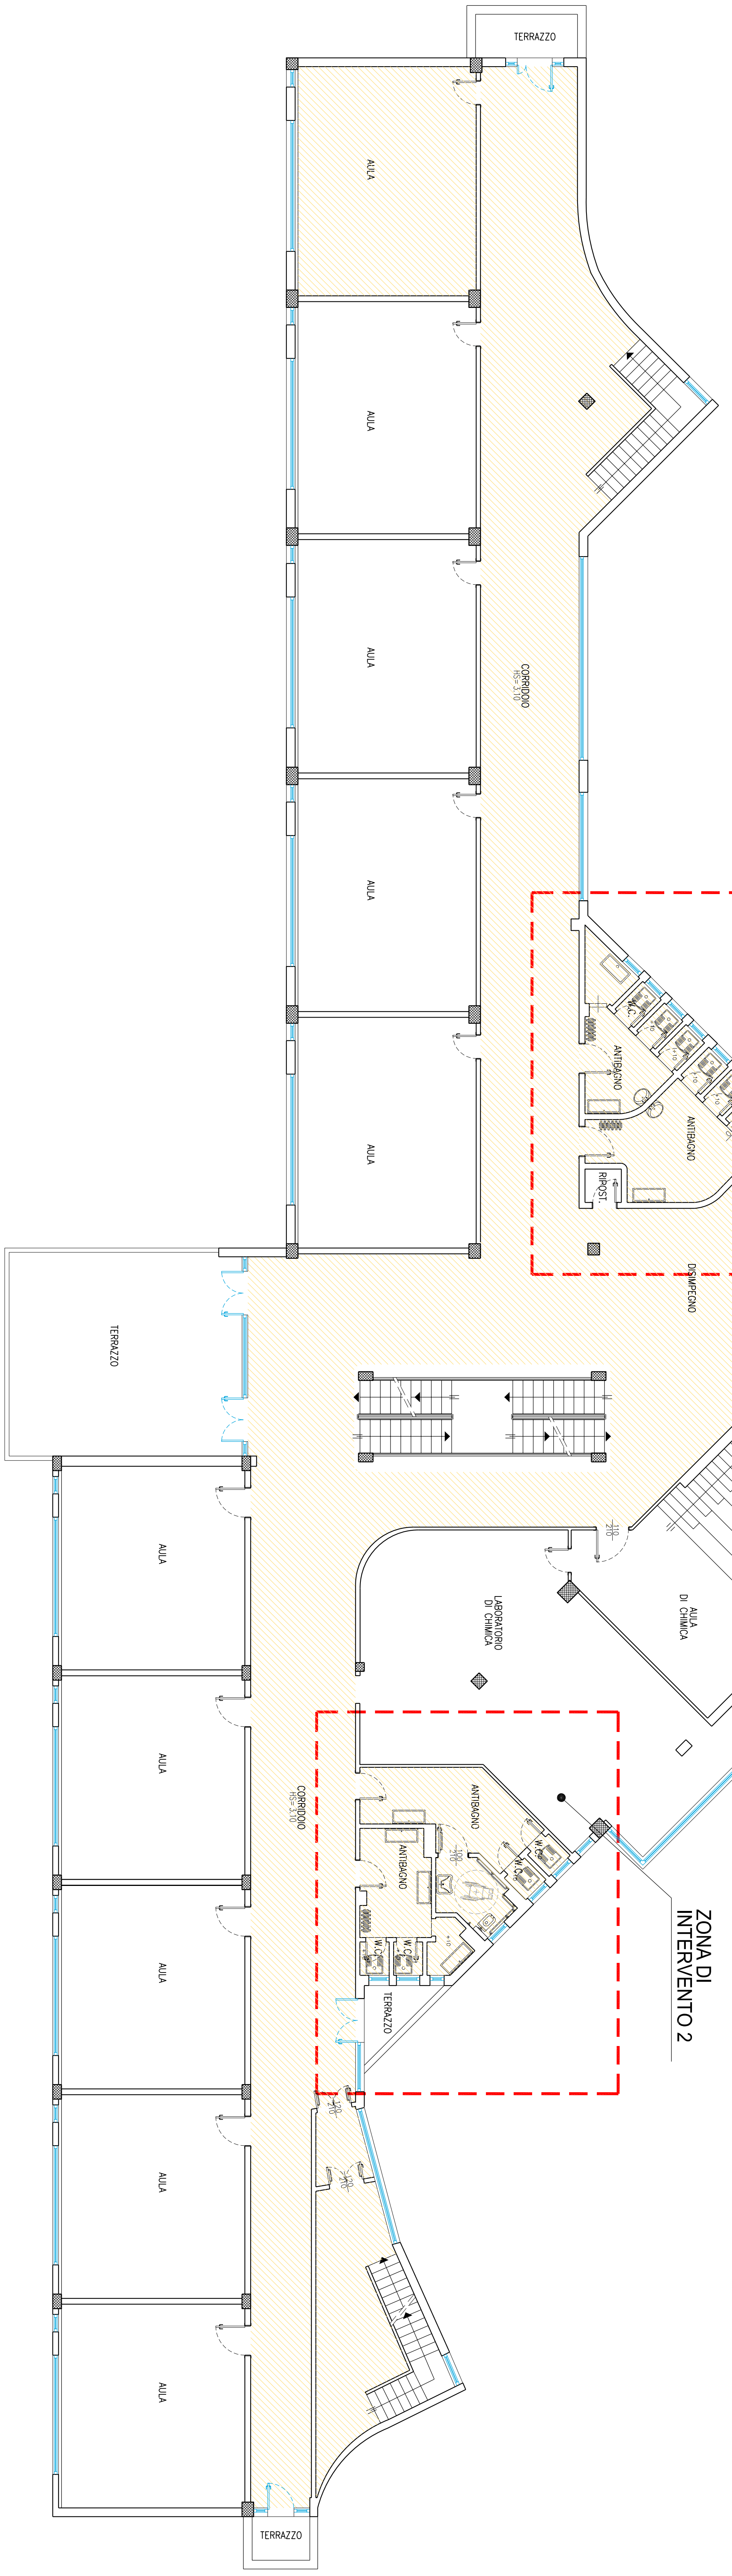

PROVINCIA DI PISTOIA  
SERVIZIO PATRIMONIO, EDILIZIA  
SCOLASTICA E SPORTIVA

**PROGETTO ESECUTIVO**  
IL RESPONSABILE UNICO  
DEL PROCEDIMENTO  
PROGETTISTA  
DISEGNATORE  
COLLABORATORI  
DR.ING. ALESSANDRO MORELLI  
MORELLI  
DR.ING. DONATELLA PASQUCCI  
PER. ING. LUCARELLI MATTEO  
GEOM. MARGO PAGUERI  
GEOM. STEFANO NICCOLI  
LUDIA SALVI

**OGGETTO**  
**LICEO SCIENTIFICO  
"DUCA DAOSTA"**  
PROGETTO ESECUTIVO  
RISTRUTTURAZIONE ED AMPLIAMENTO  
LICEO SCIENTIFICO DUCA DAOSTA  
DI PISTOIA



**PROGETTAZIONE IMPIANTI**  
**Ingegneri riuniti S.p.A.**  
PROGETTO ESECUTIVO  
PROGETTISTA  
DISEGNATORE  
COLLABORATORI  
ING. RICCARDO BIANCHI  
ING. ROBERTO BIANCHI  
ING. ROBERTO BIANCHI  
ING. ROBERTO BIANCHI  
ING. ROBERTO BIANCHI

**Ing. A. BORTOLUZZI CONSULTING & R.L.**  
CORRISPONDENTE TECNICO ARCH. SERGIO CARIANI

**ELABORAZIONE** PIANTA PIANO PRIMO - STATO DI PROGETTO  
PROG. DATA DIRETT. COORD. SCALE  
0 DICEMBRE 2005 EMESSE  
AA. AS. 24/23/25/14/11  
TAVOLE EDILI  
1:100  
TAVOLA  
A-08

Questo documento è proprietà esclusiva della progettazione. E' proibita la riproduzione senza permesso scritto dalla progettazione. E' vietata la ristampa o l'uso non autorizzato.