



SCHEMA ALTIMETRICO IMPIANTI TELEFONICO E DI TRASMISSIONE DATI

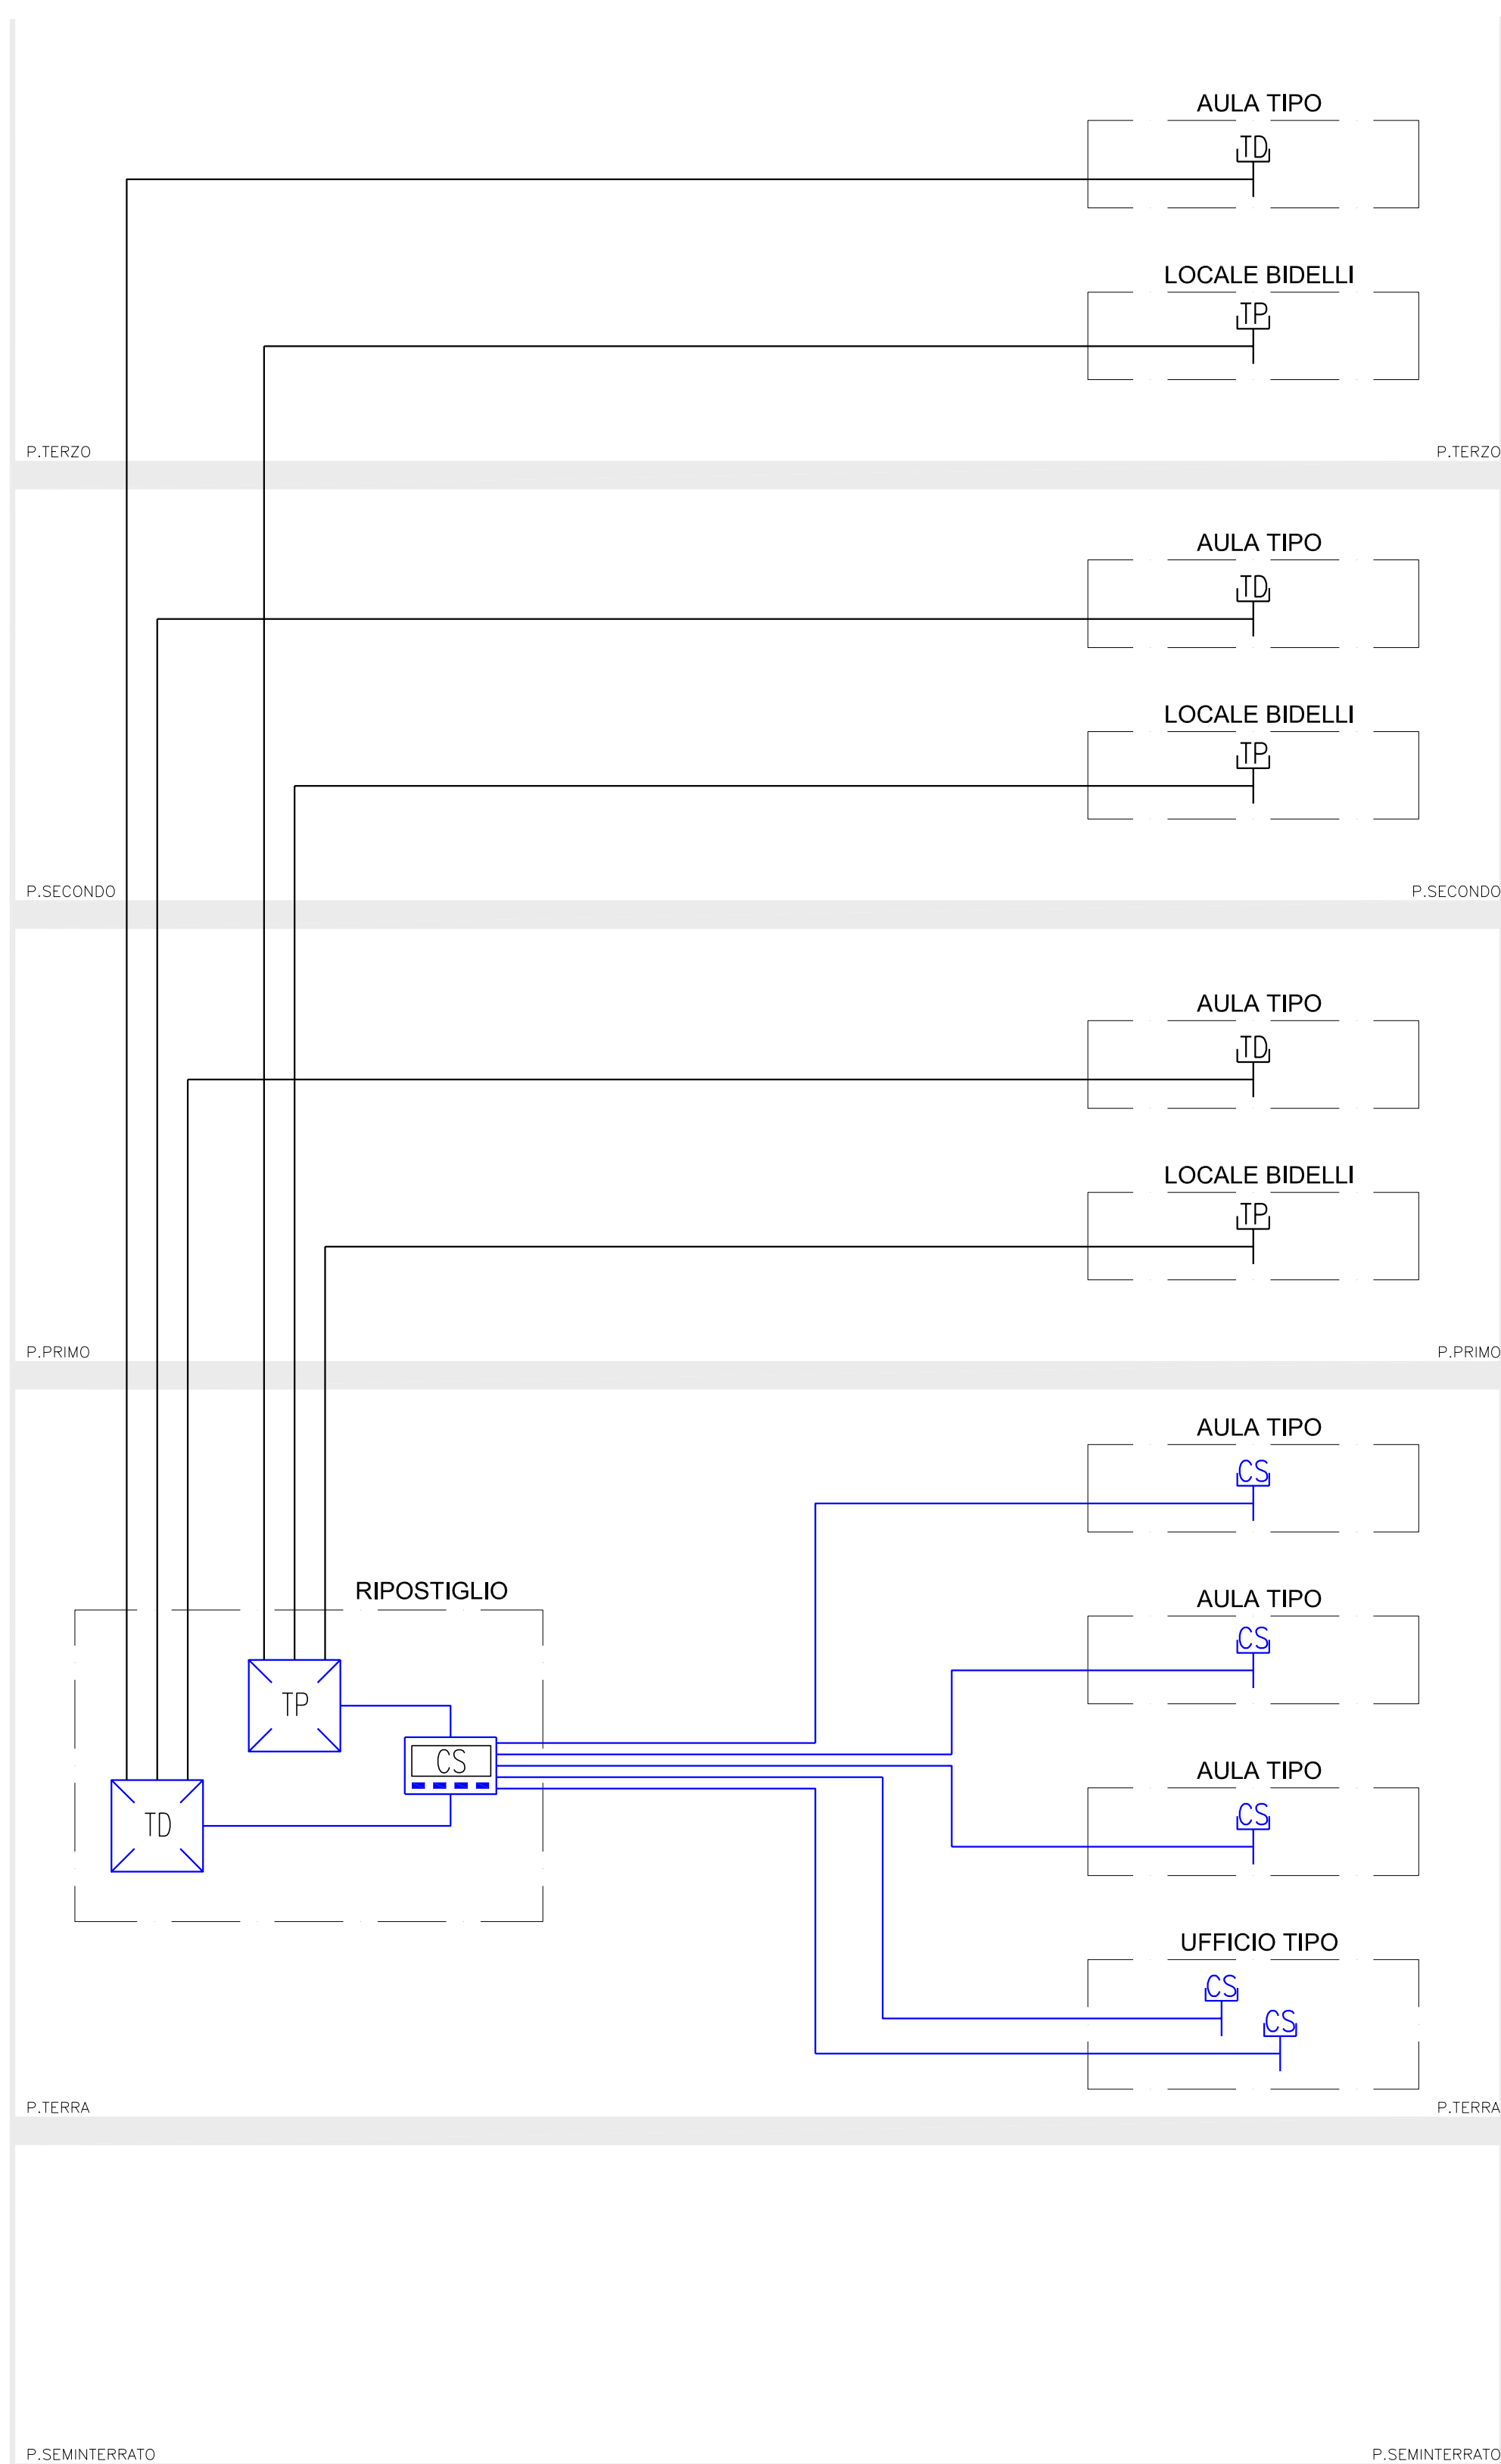

SCHEMA ALTIMETRICO DIFFUSIONE SONORA

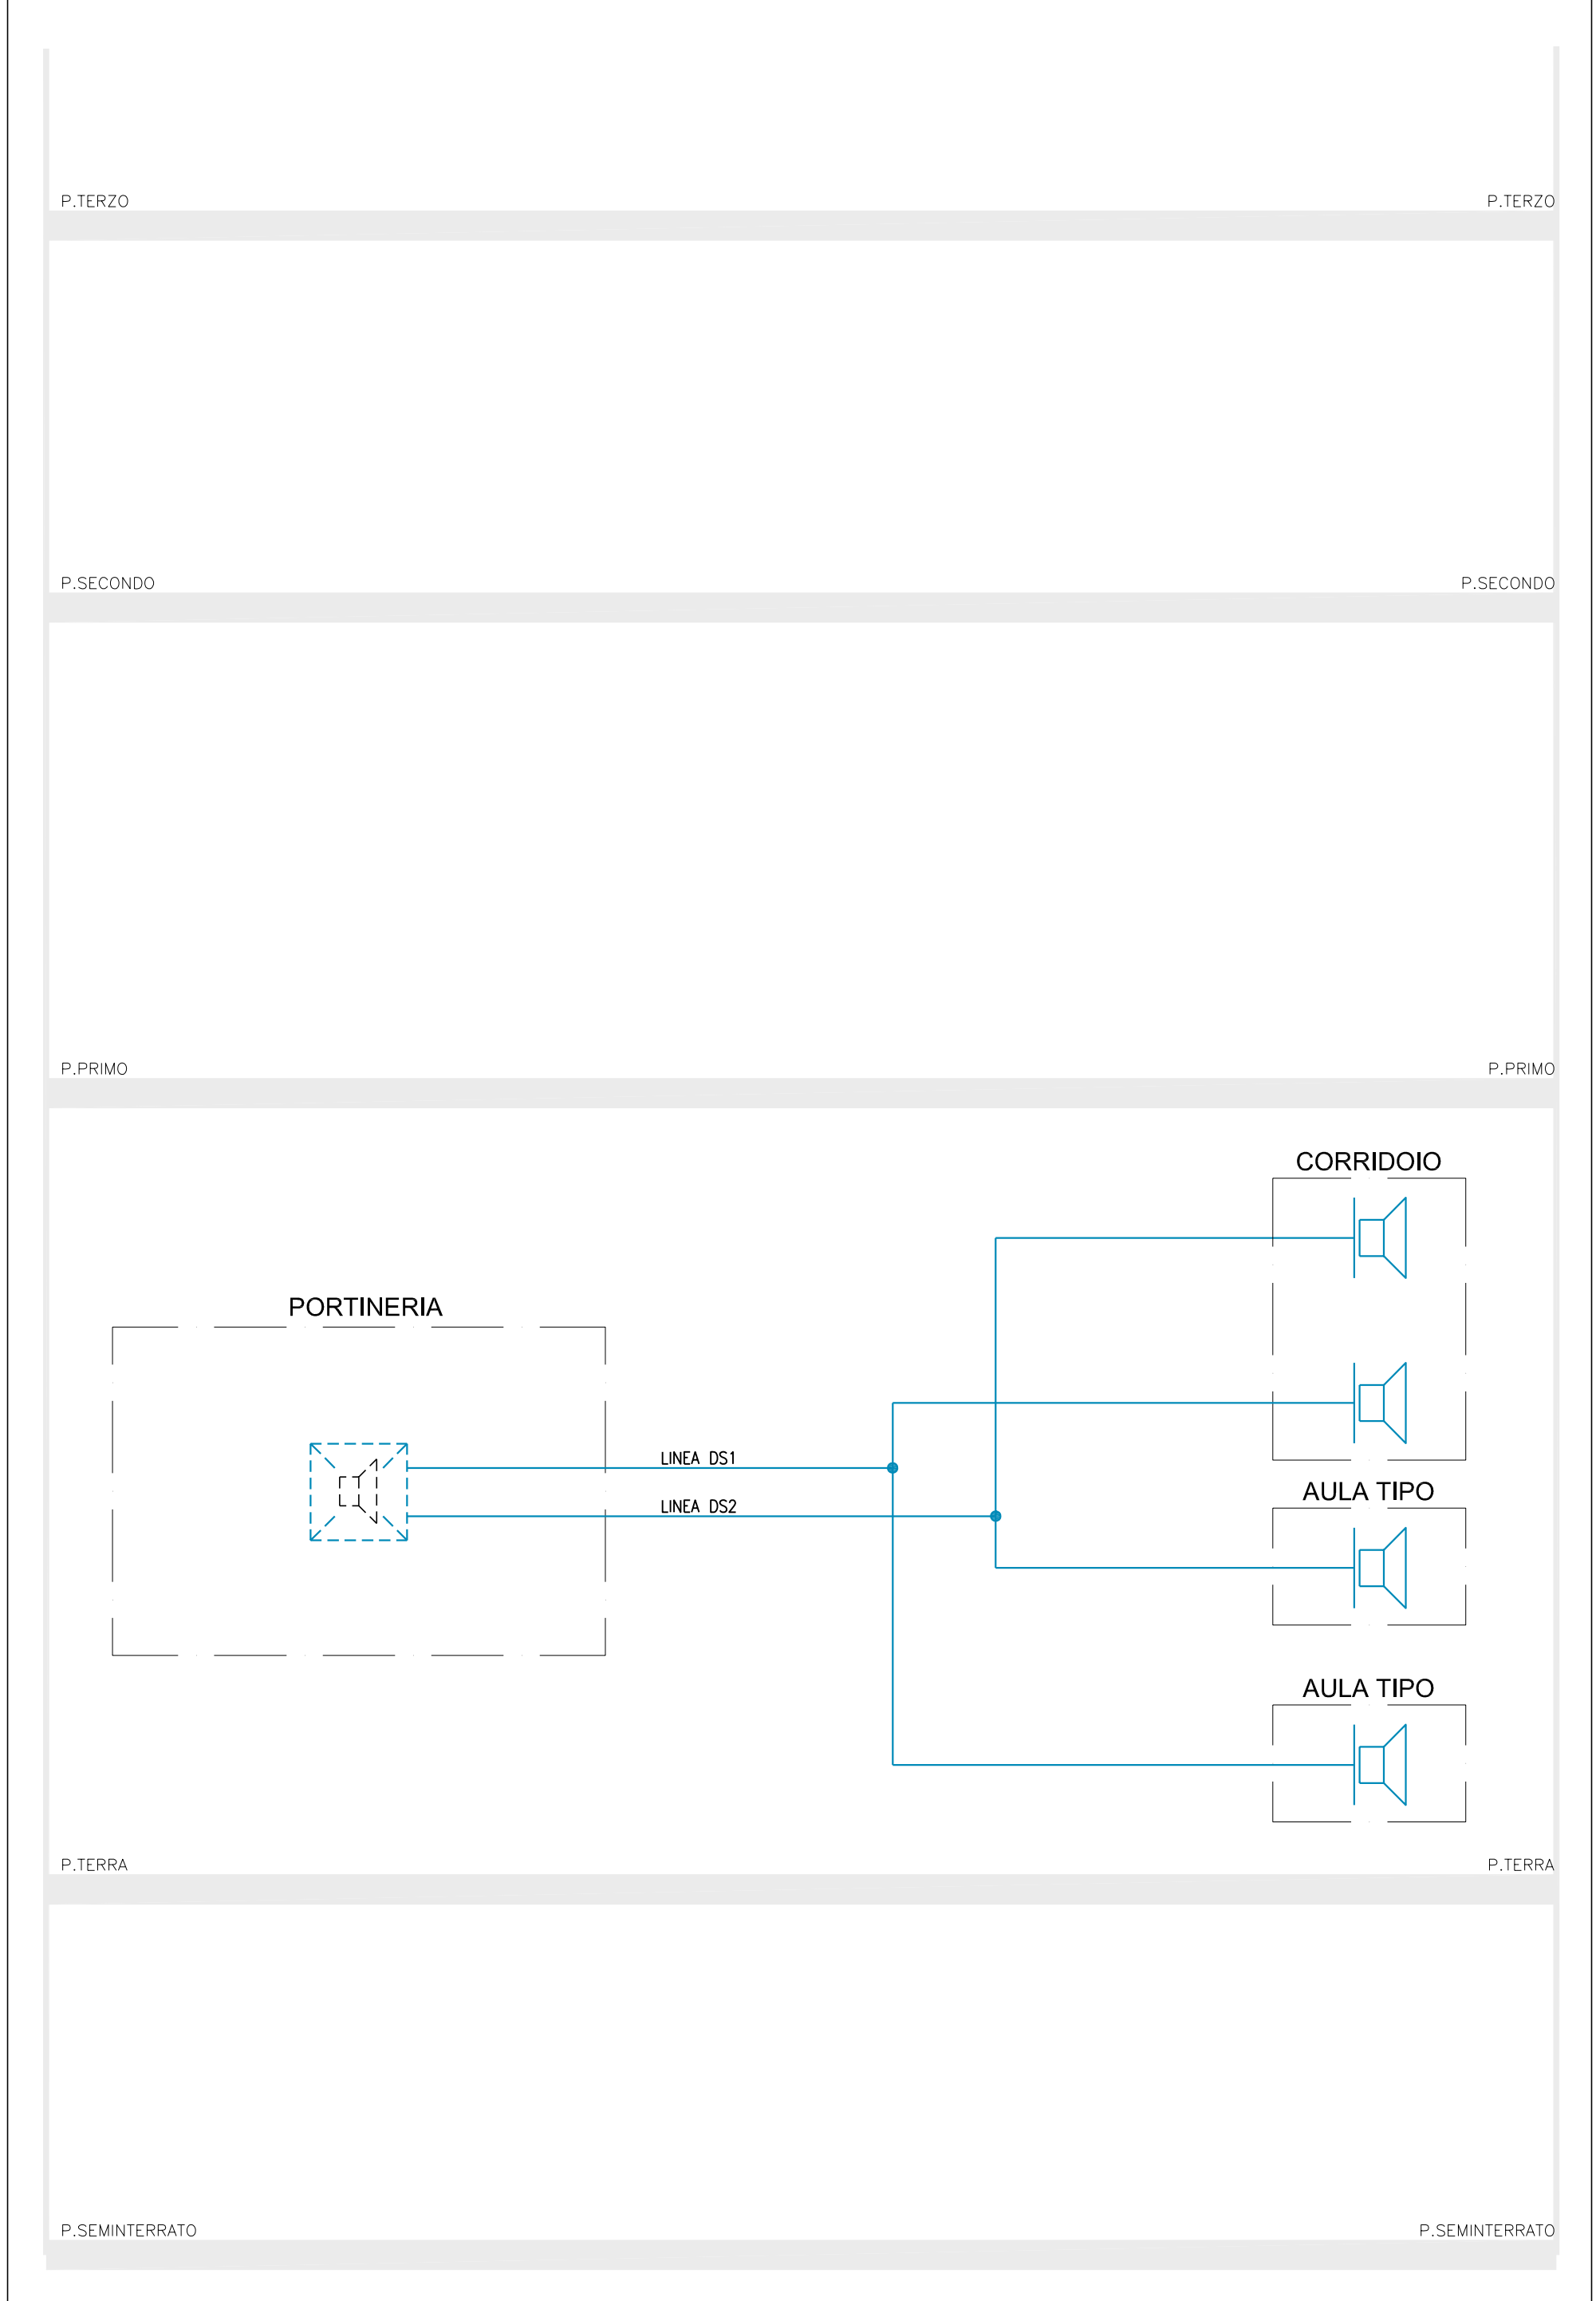

LEGENDA

IMPIANTI TELEFONICO E DI TRASMISSIONE DATI

	PUNTO PRESA CABLAGGIO STRUTTURATO		ARMADIO PERMUTATORE PER IMPIANTO DI TRASMISSIONE DATI ESISTENTE
	PUNTO PRESA DI TRASMISSIONE DATI		ARMADIO PER IMPIANTO CABLAGGIO STRUTTURATO
	PUNTO PRESA TELEFONICA		CAVO UTP PER IMPIANTO CABLAGGIO STRUTTURATO
	CENTRALINO TELEFONICO ESISTENTE		

IMPIANTO DI DIFFUSIONE SONORA

	PREDISPOSIZIONE CENTRALE DIFFUSIONE SONORA		LINEA BASSA TENSIONE IMPIANTO DIFFUSIONE SONORA IN CAVO RESISTENTE AL FUOCO, TIPO FTG100M1, SECONDO CEI 20-45
	ALTOPARLANTE PER POSA A PARETE		

NOTE

- GLI OGGETTI EVIDENZIATI IN NERO SONO ESISTENTI



PROVINCIA DI PISTOIA
SERVIZIO PATRIMONIO, EDILIZIA
SCOLASTICA E SPORTIVA

PROGETTO ESECUTIVO

PROGETTAZIONE EDILE

IL RESPONSABILE UNICO
DEL PROCEDIMENTO
PROGETTISTA
DISEGNATORE
COLLABORATORI

DR.ING. ALESSANDRO MORELLI
MORELLI
DR.ARCH. DONATELLA PASCUCCI
PER. IND. LUCARELLI MATTED
GEOM. MARCO PAOLIERI
GEOM. STEFANO NICCOLI
LUCIA SALVI

OGGETTO

LICEO SCIENTIFICO
"DUCA D'AOSTA"

PROGETTO ESECUTIVO
RISTRUTTURAZIONE ED AMPLIAMENTO
LICEO SCIENTIFICO "DUCA D'AOSTA"
DI PISTOIA



PROGETTAZIONE IMPIANTI

ingegneri riuniti S.p.A.

PROGETTI e STUDI di INGEGNERIA
via G. Peppi n.15 - 41100 MODENA
Tel.059-333208 - Fax.059-333211
E-mail: info@ingegneririuniti.it
web: http://www.ingegneririuniti.it



DOCT.ING.
L.REGGIANI

DOCT.ING.
G.B.TENTI

PROGETTAZIONE IMPIANTI

Ing. A. BORTOLAZZI CONSULTING S.R.L.

Società d'ingegneria con sistema di qualità certificato ISO 9001:2000 L.R. 15a Maggio del lavoro, S. - 44100 Ferrara
Tel. 0532770512 Fax. 0532770361 E-mail: info@bortolazzi.it, amministrazione@bortolazzi.it, URL: http://www.bortolazzi.it
COORDINATORE TECNICO: ARCH. SERGIO CARIANI



ELABORATO SCHEMA ALTIMETRICO IMPIANTI SPECIALI

Rev.	Data	Descriz.	Prog	Drw	Codice	TAVOLA
0	DICEMBRE 2005	EMISSIONE	A.V.	D.Z.	2473/ESE/1A0/ Tipologia TAVOLE ELETTRICHE Scala	E-09